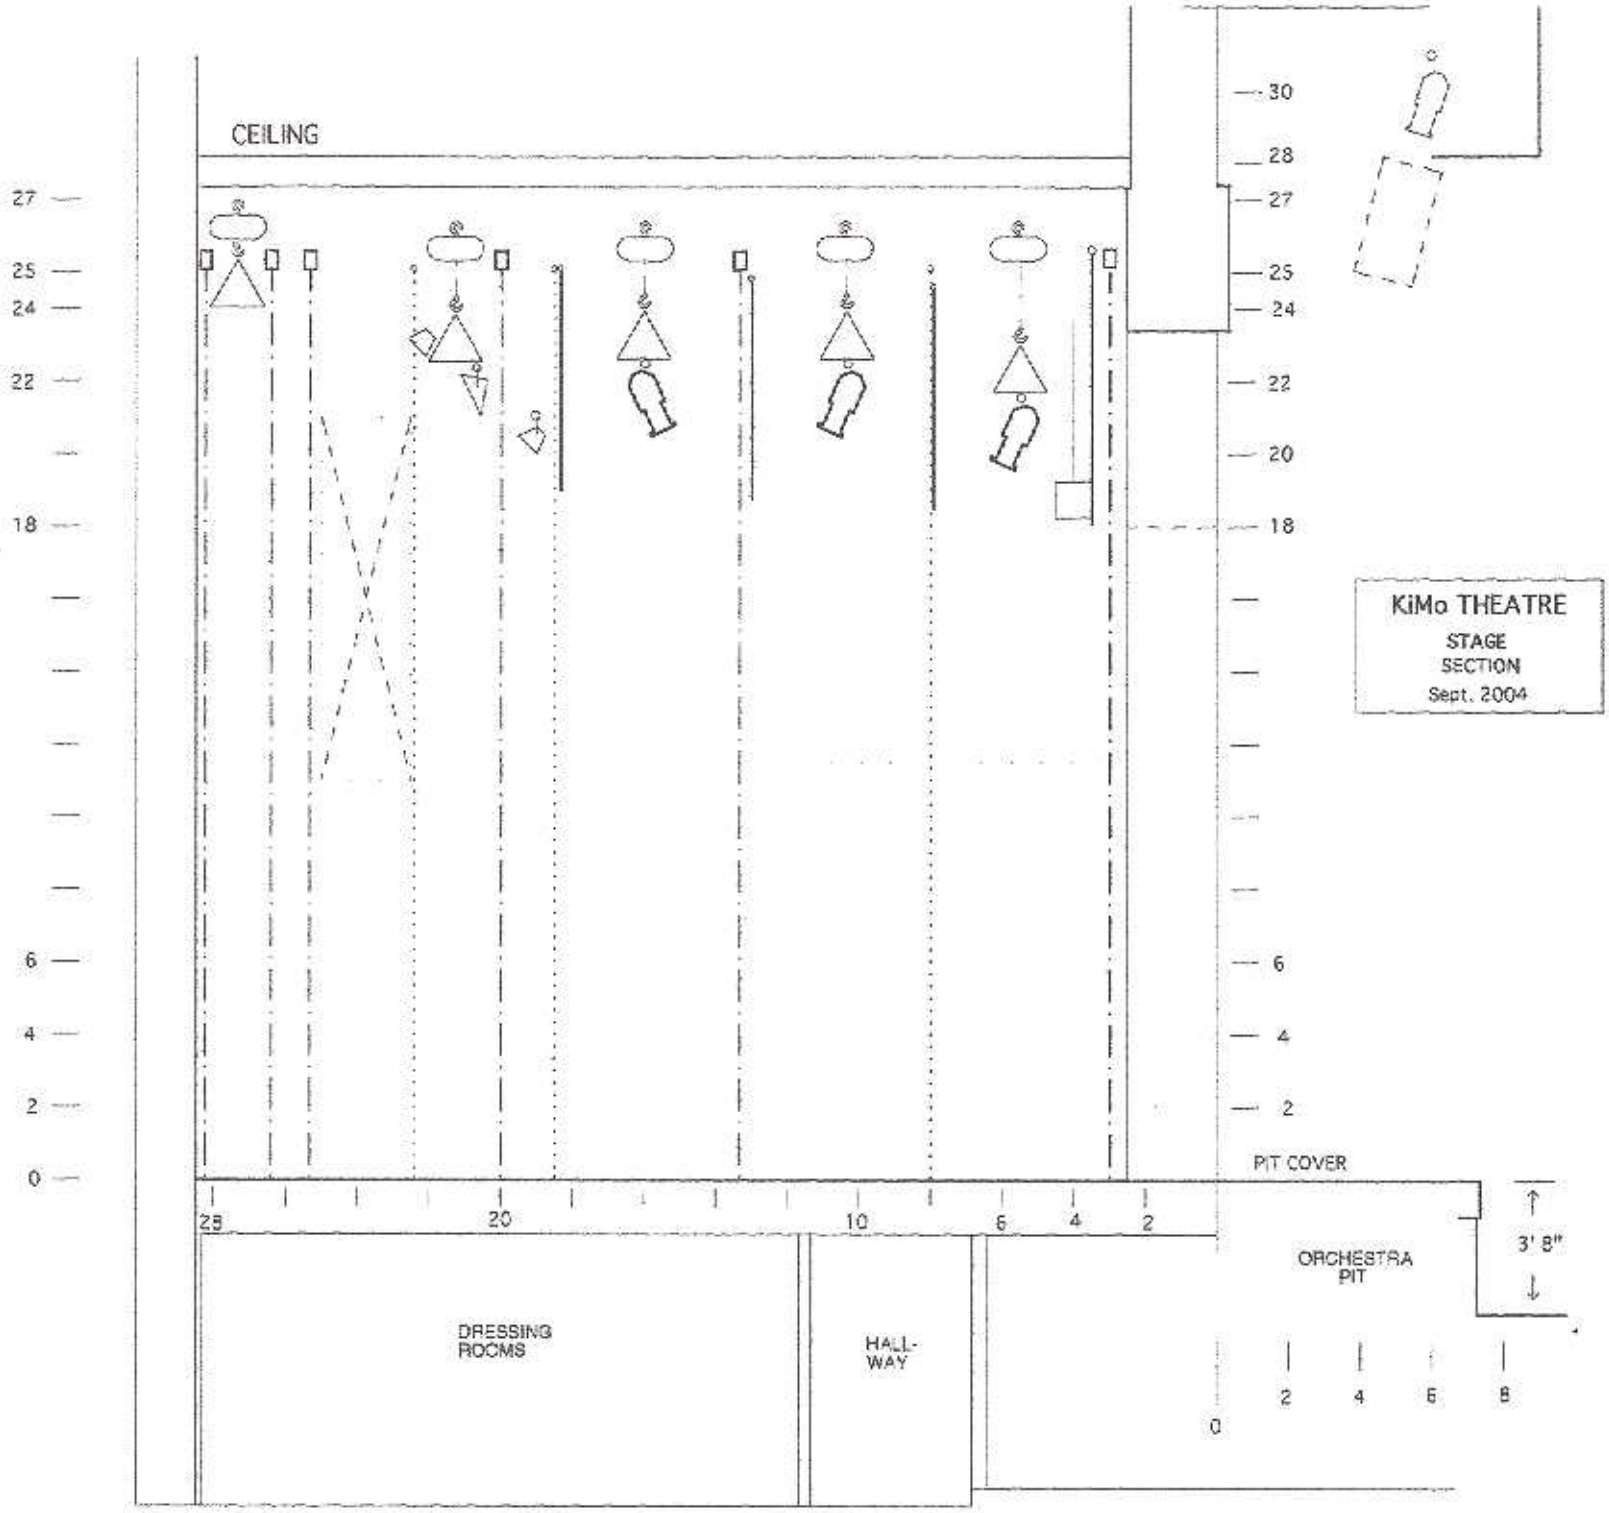
CEILING
27
25
24
22
18
6
4
2
0
30
28
27
25
24
22
20
18
6
4
2
PIT COVER
28
20
10
6
4
2
3' 8"
ORCHESTRA PIT
DRESSING ROOMS
HALL-WAY
0
2
4
6
8
KiMo THEATRE
STAGE
SECTION
Sept. 2004